


Plan de scène – plan de feux  
« La jeune fille que la rivière n'a pas gardée »

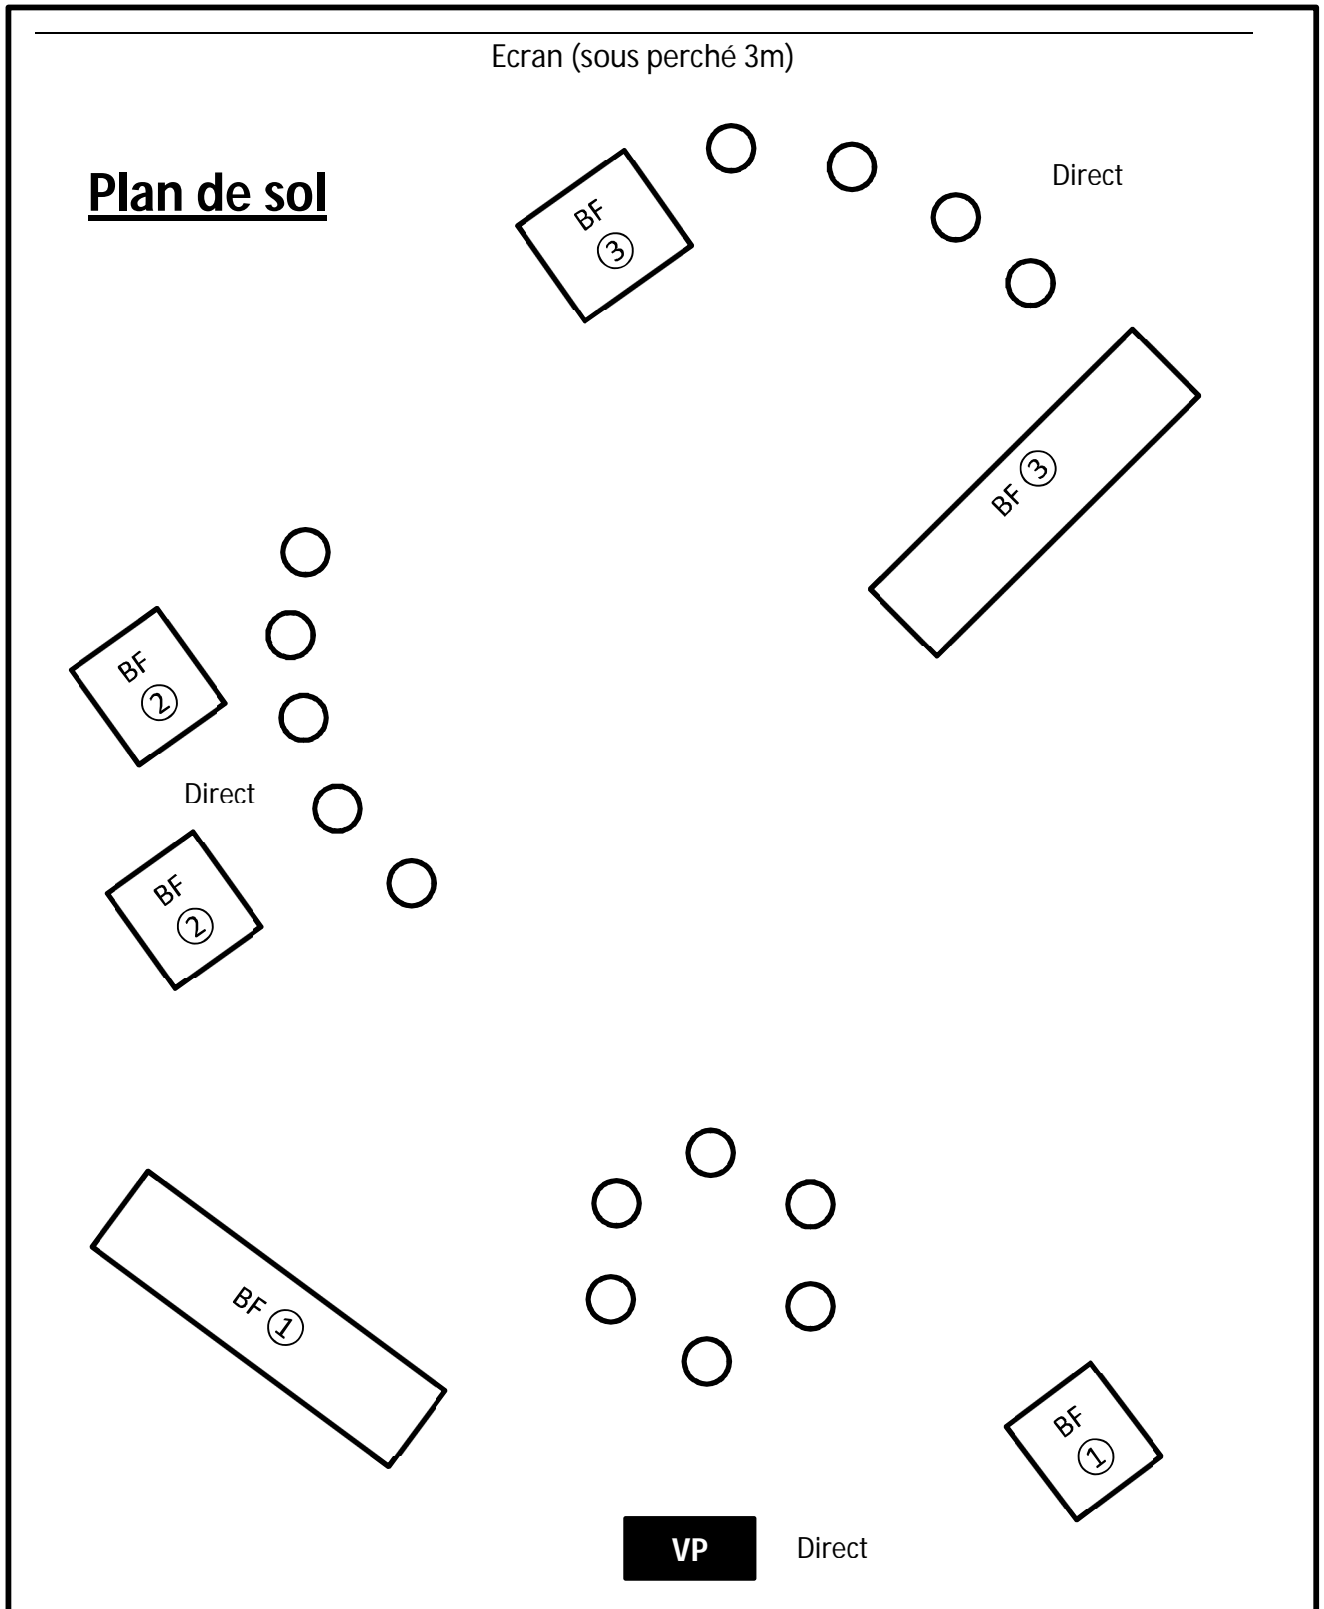

BF – Bac fluo

Direct – Alimentation 220 V

VP – Vidéoprojecteur

○ – capteur son

1 ou 2 circuits au grill en fonction de la taille du plateau équipés en PAR64 CP95 (équipés à la face)